





Подлога 1а1
Основе мокрих чворова Р 1:20

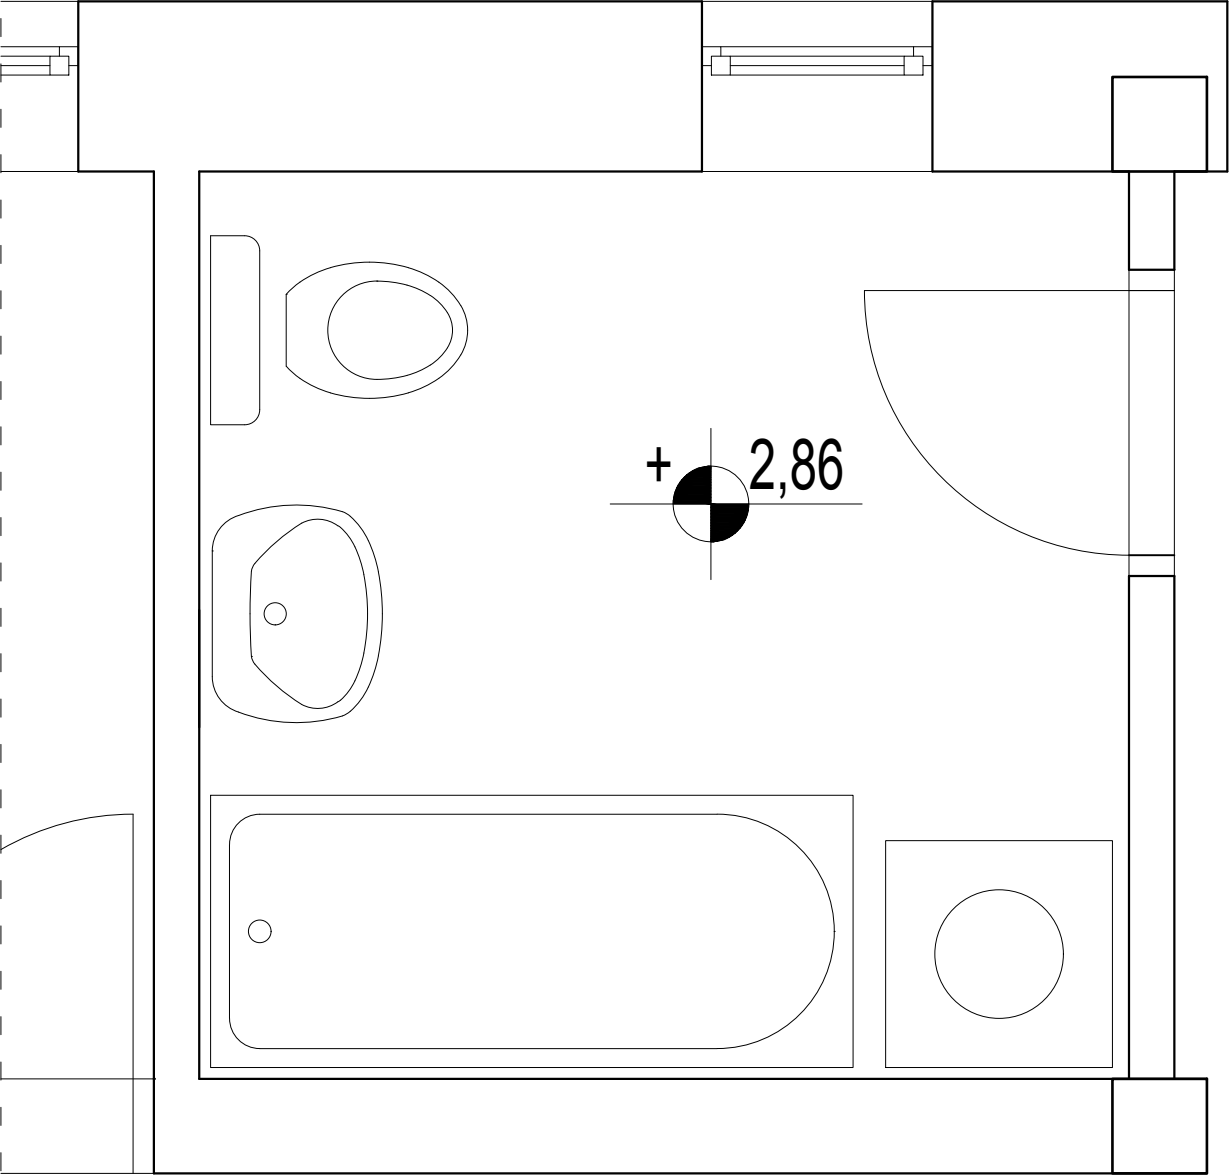

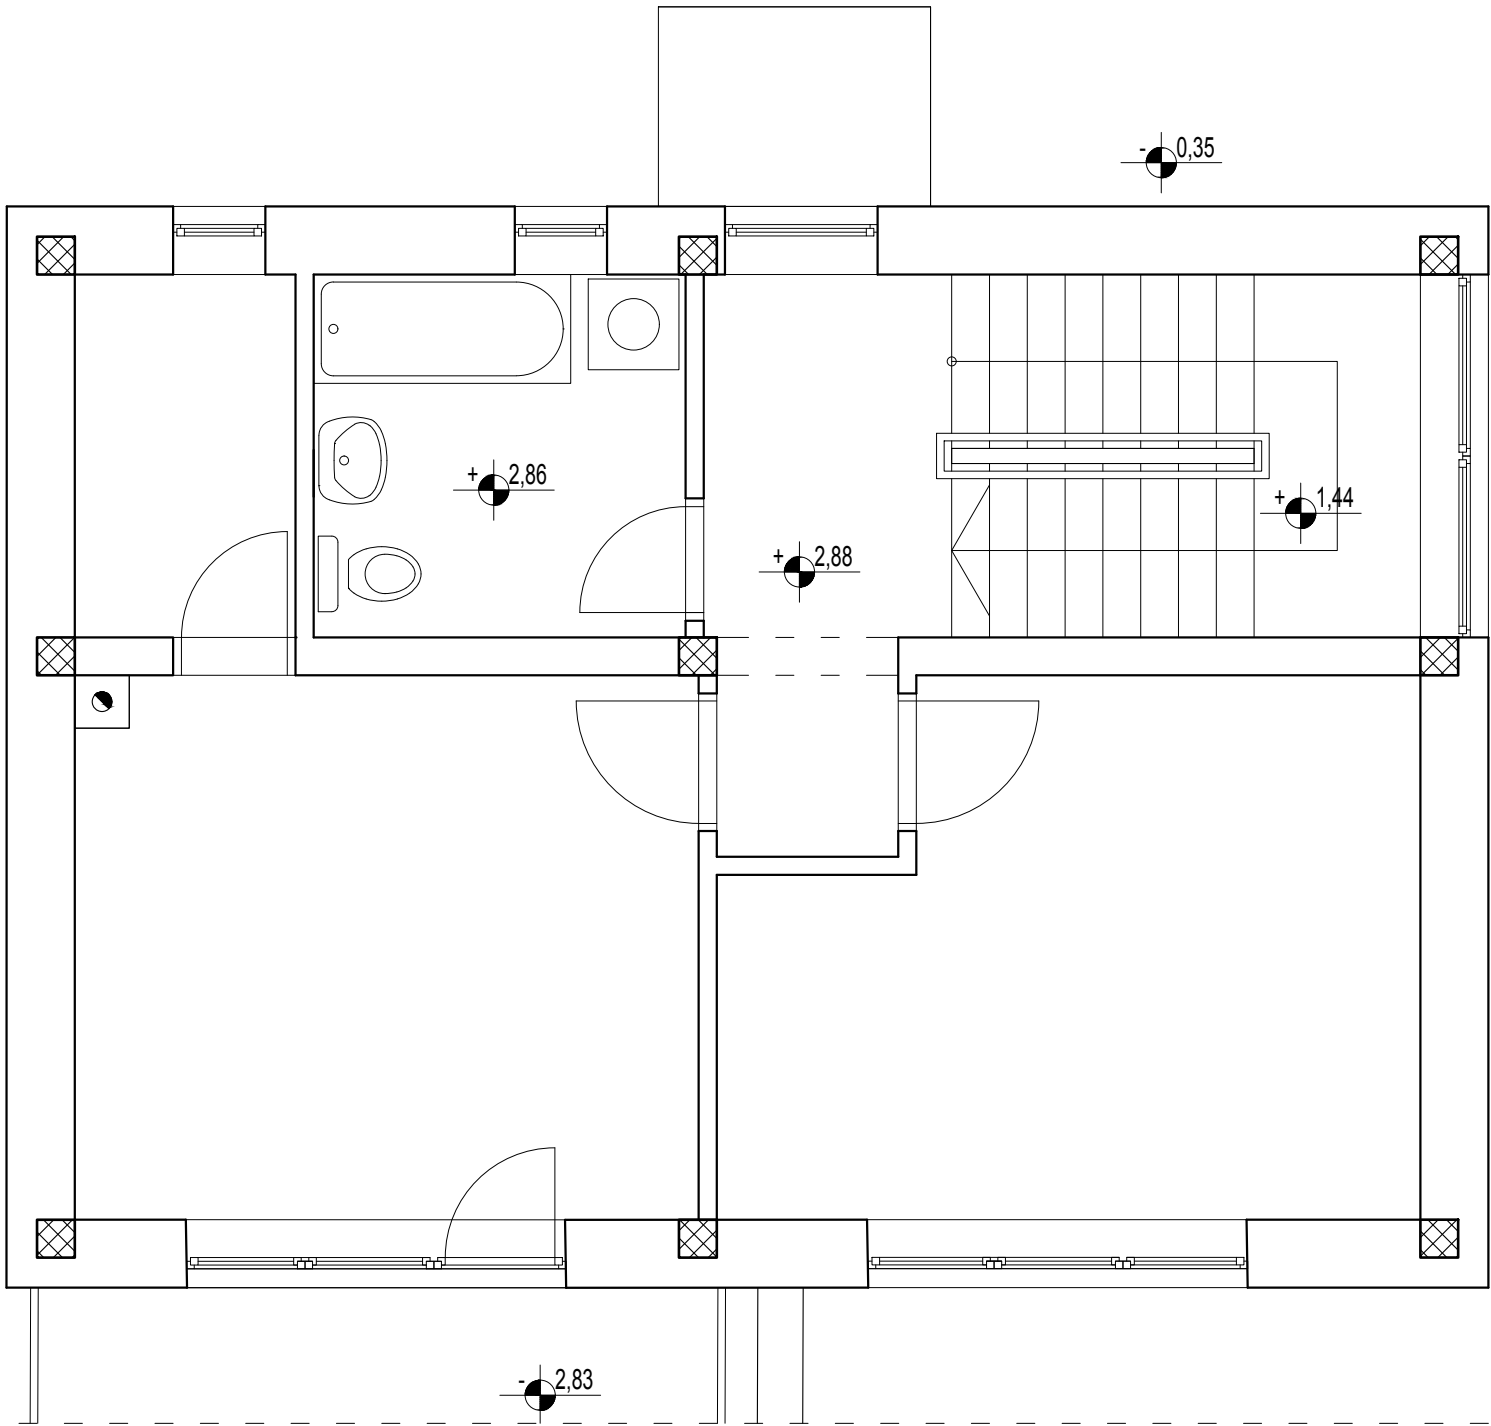


Подлога 161
Основе мокрих чворова Р 1:20

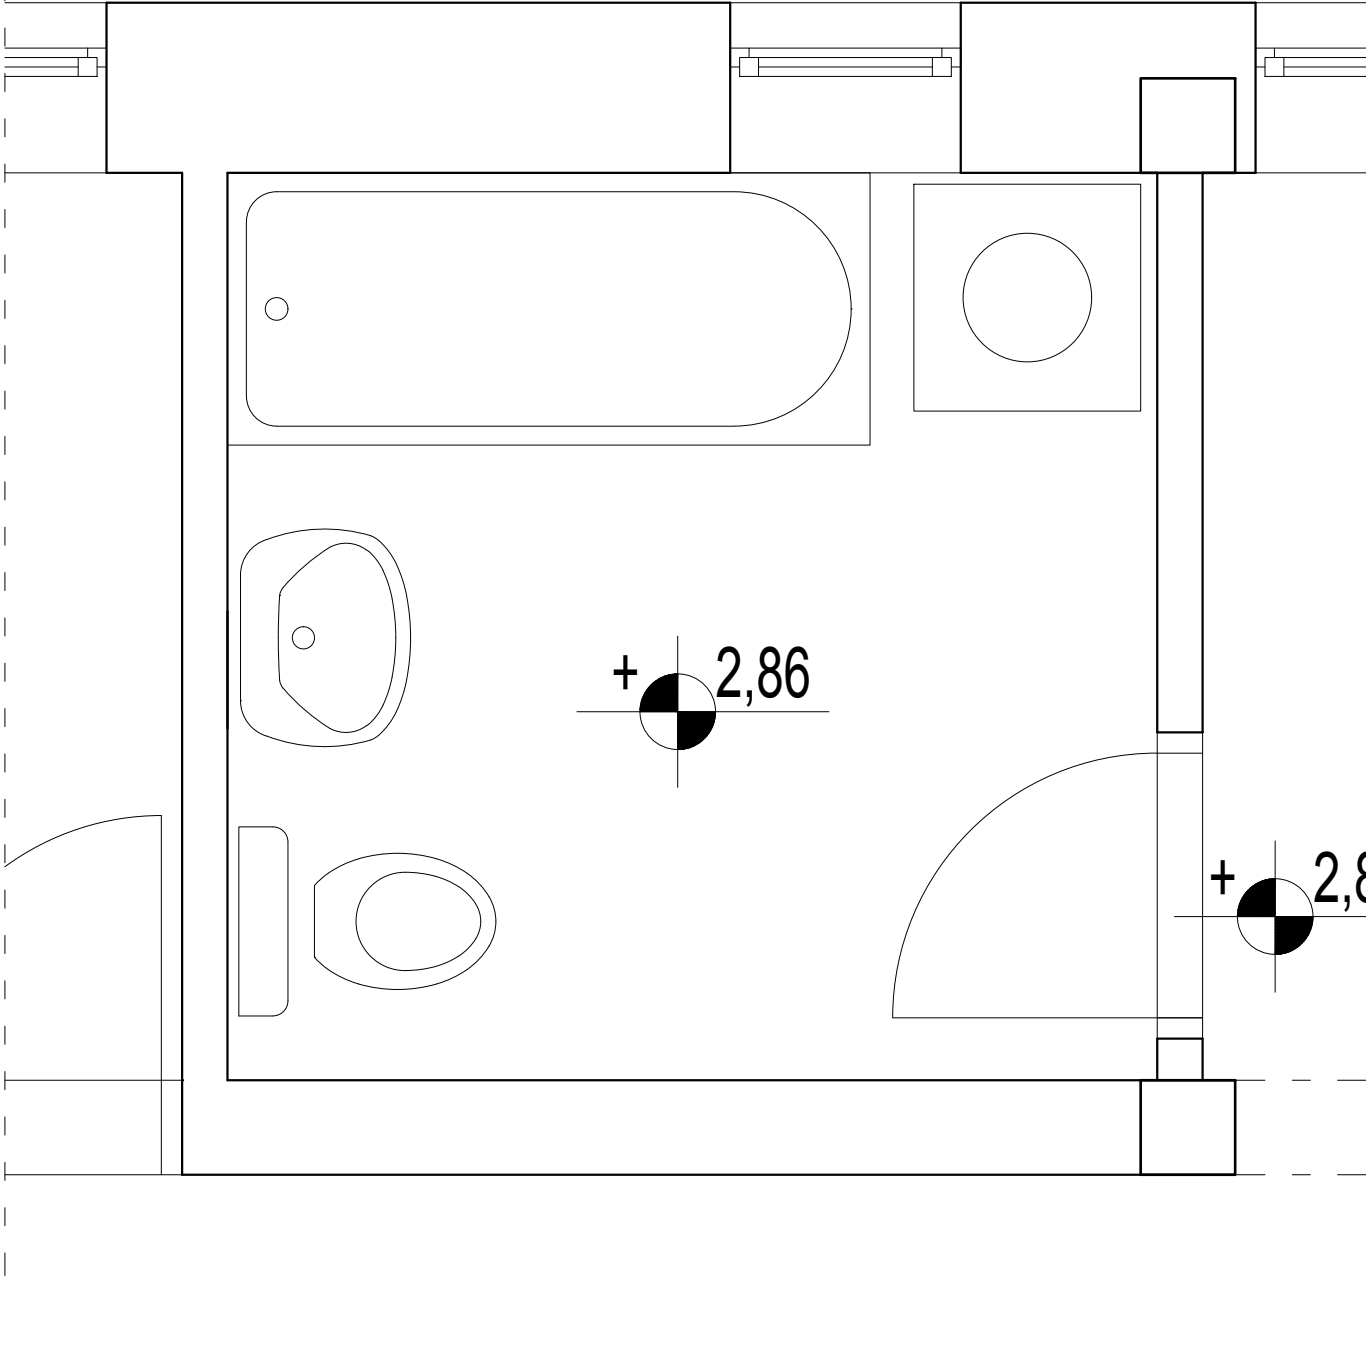


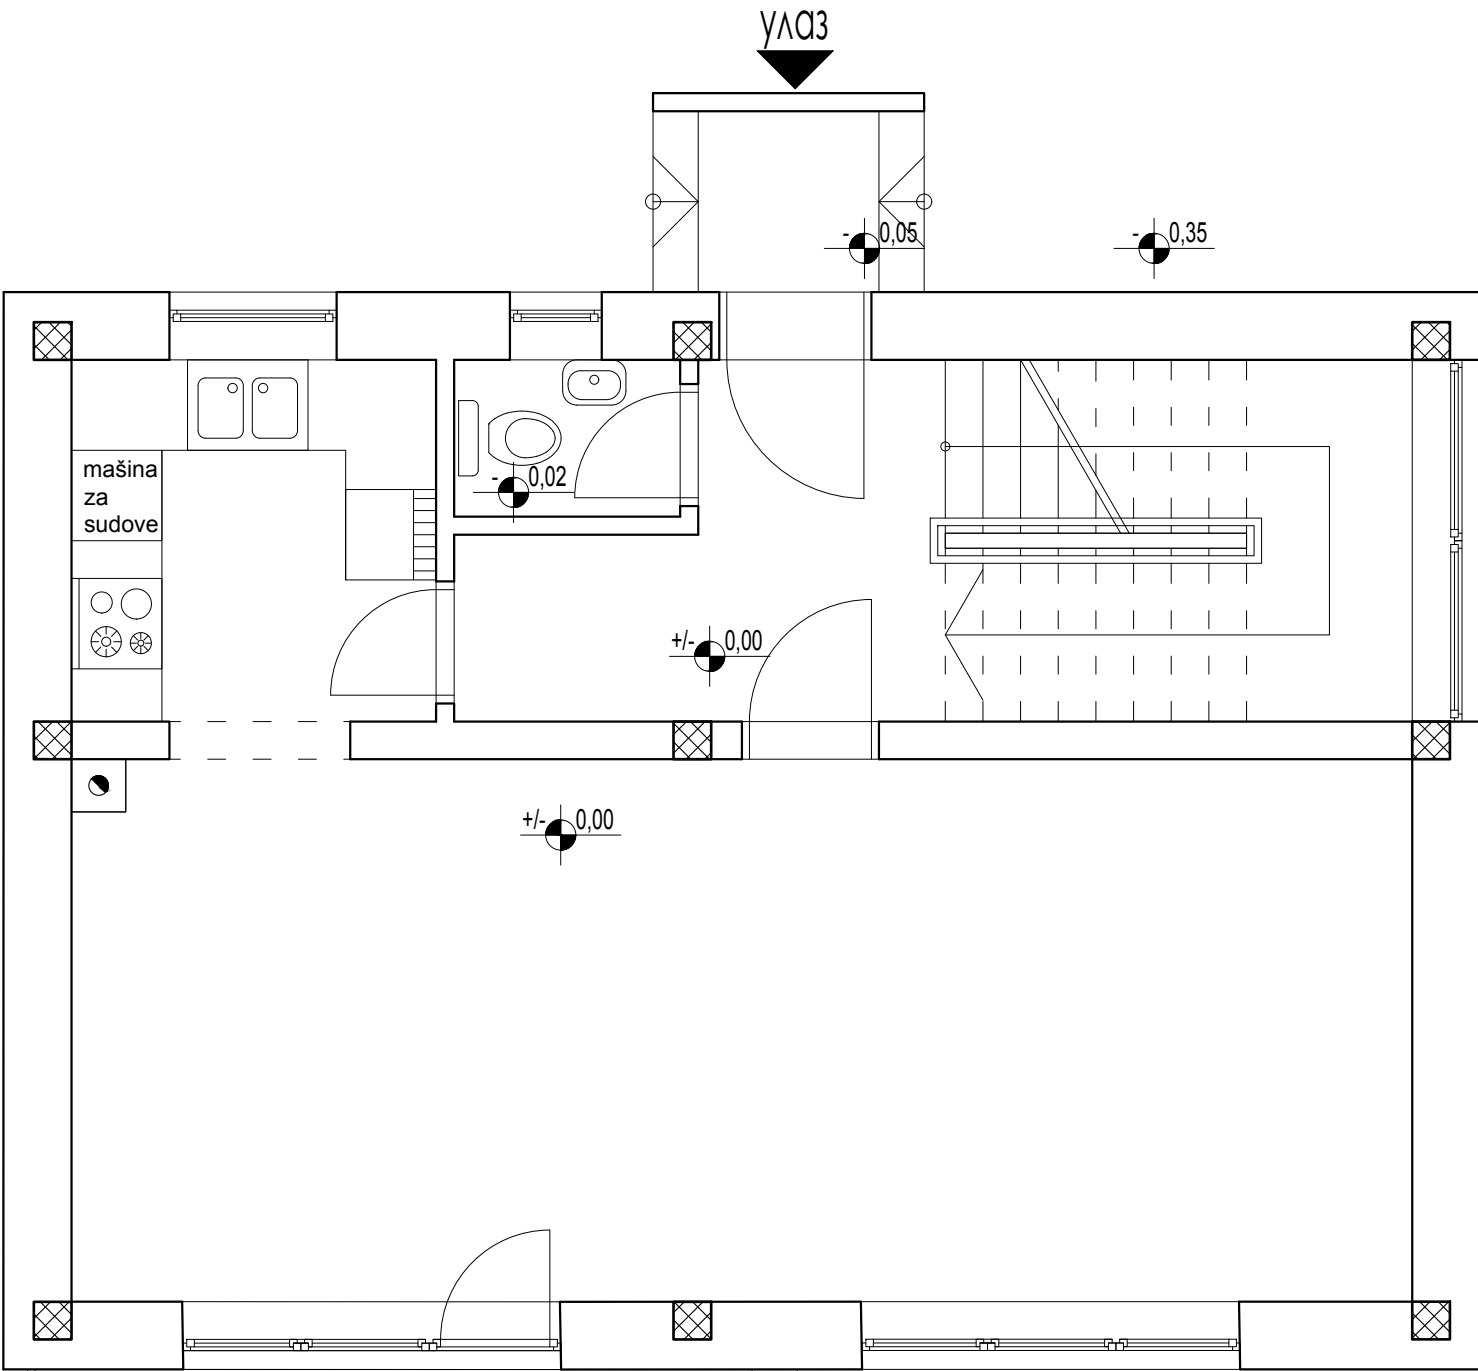


Подлога 2а1

Основе мокрих чворова Р 1:20

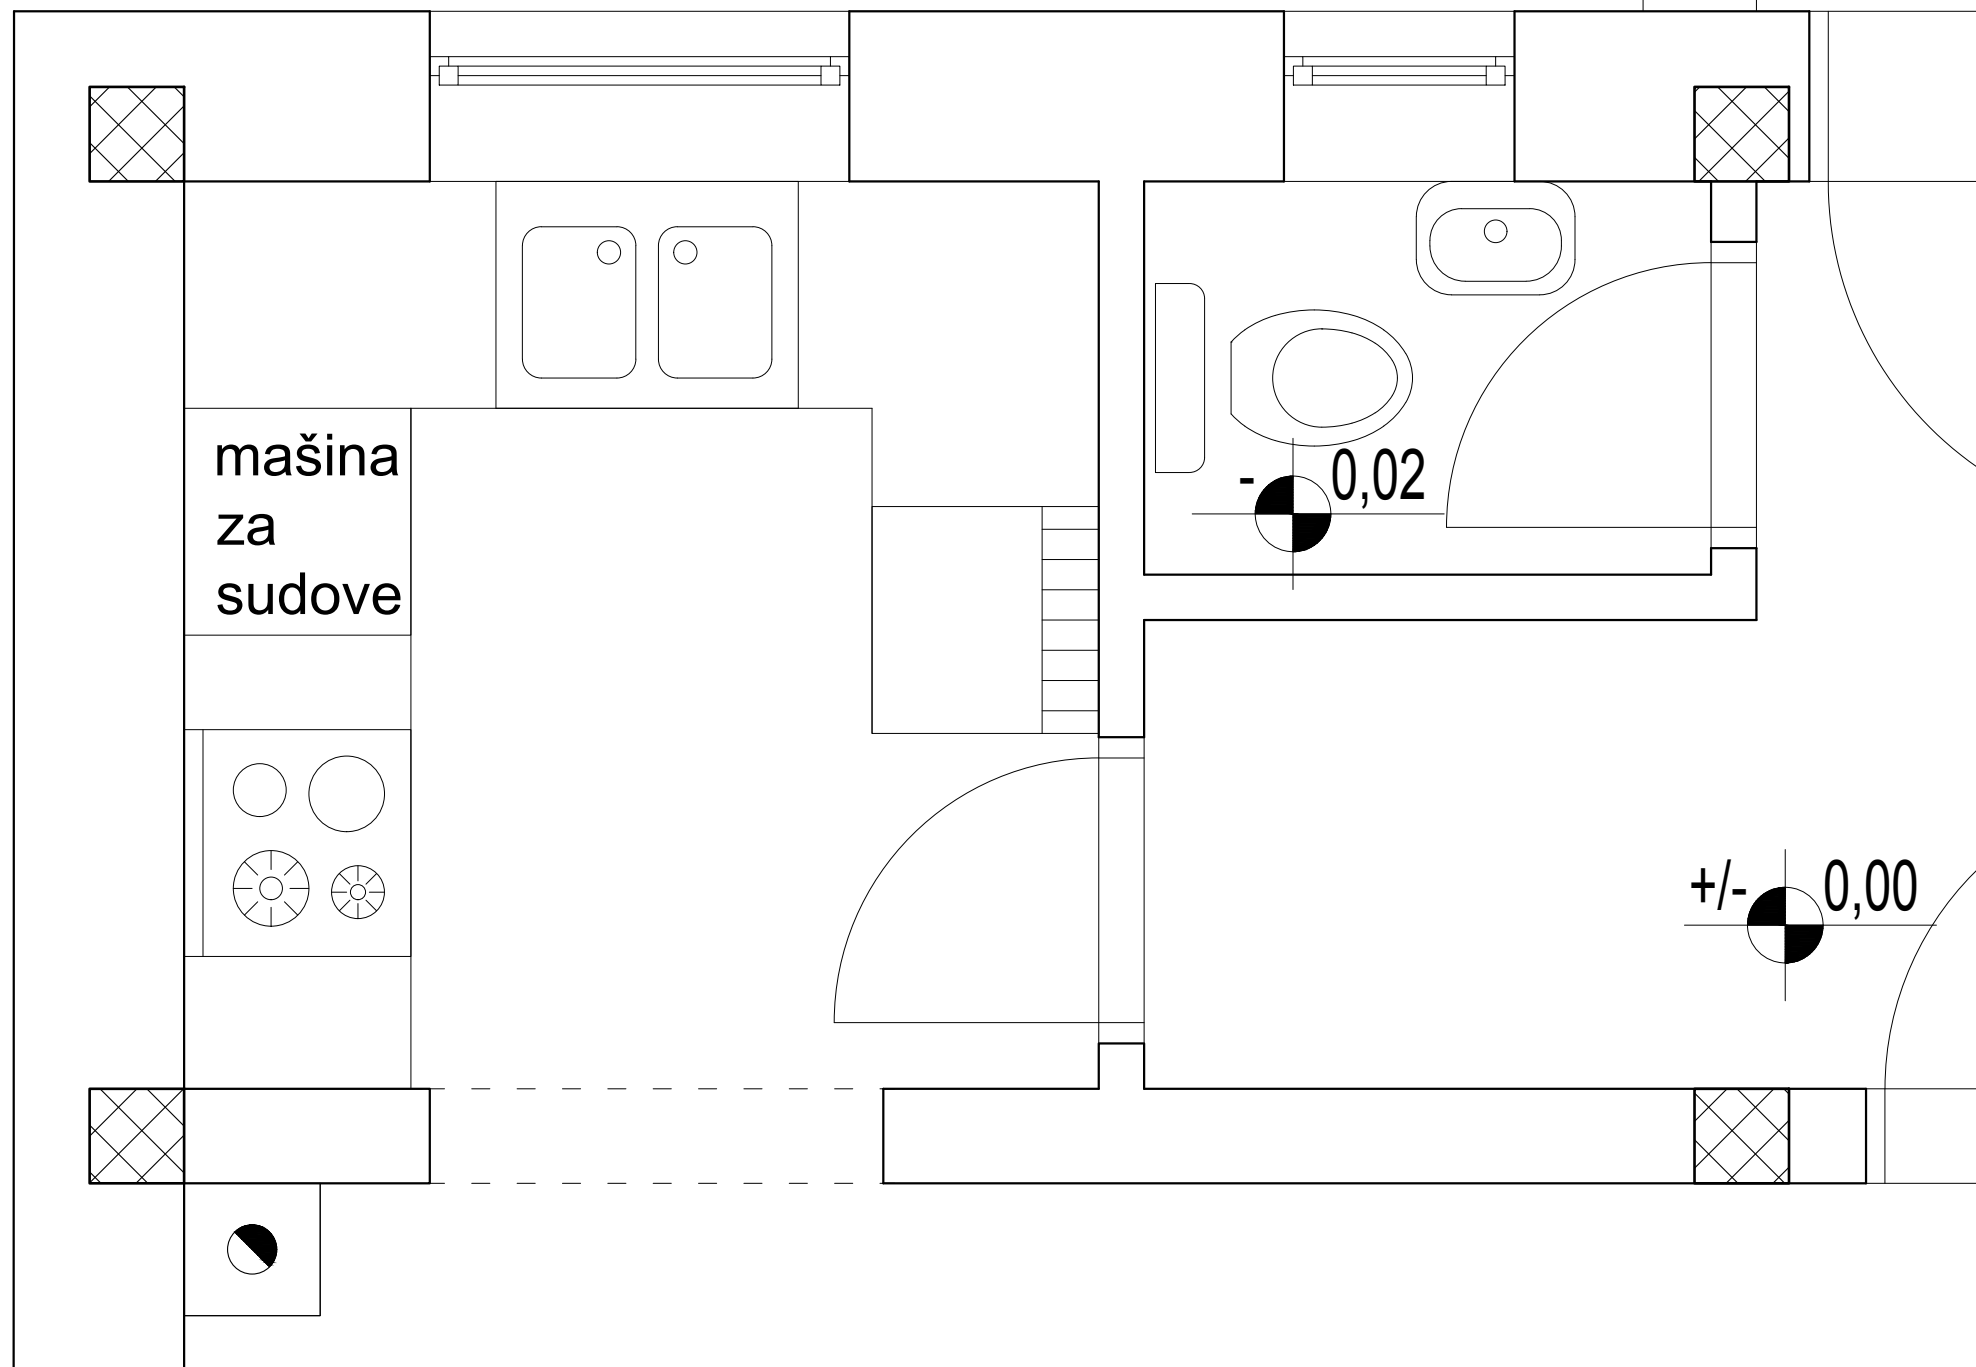

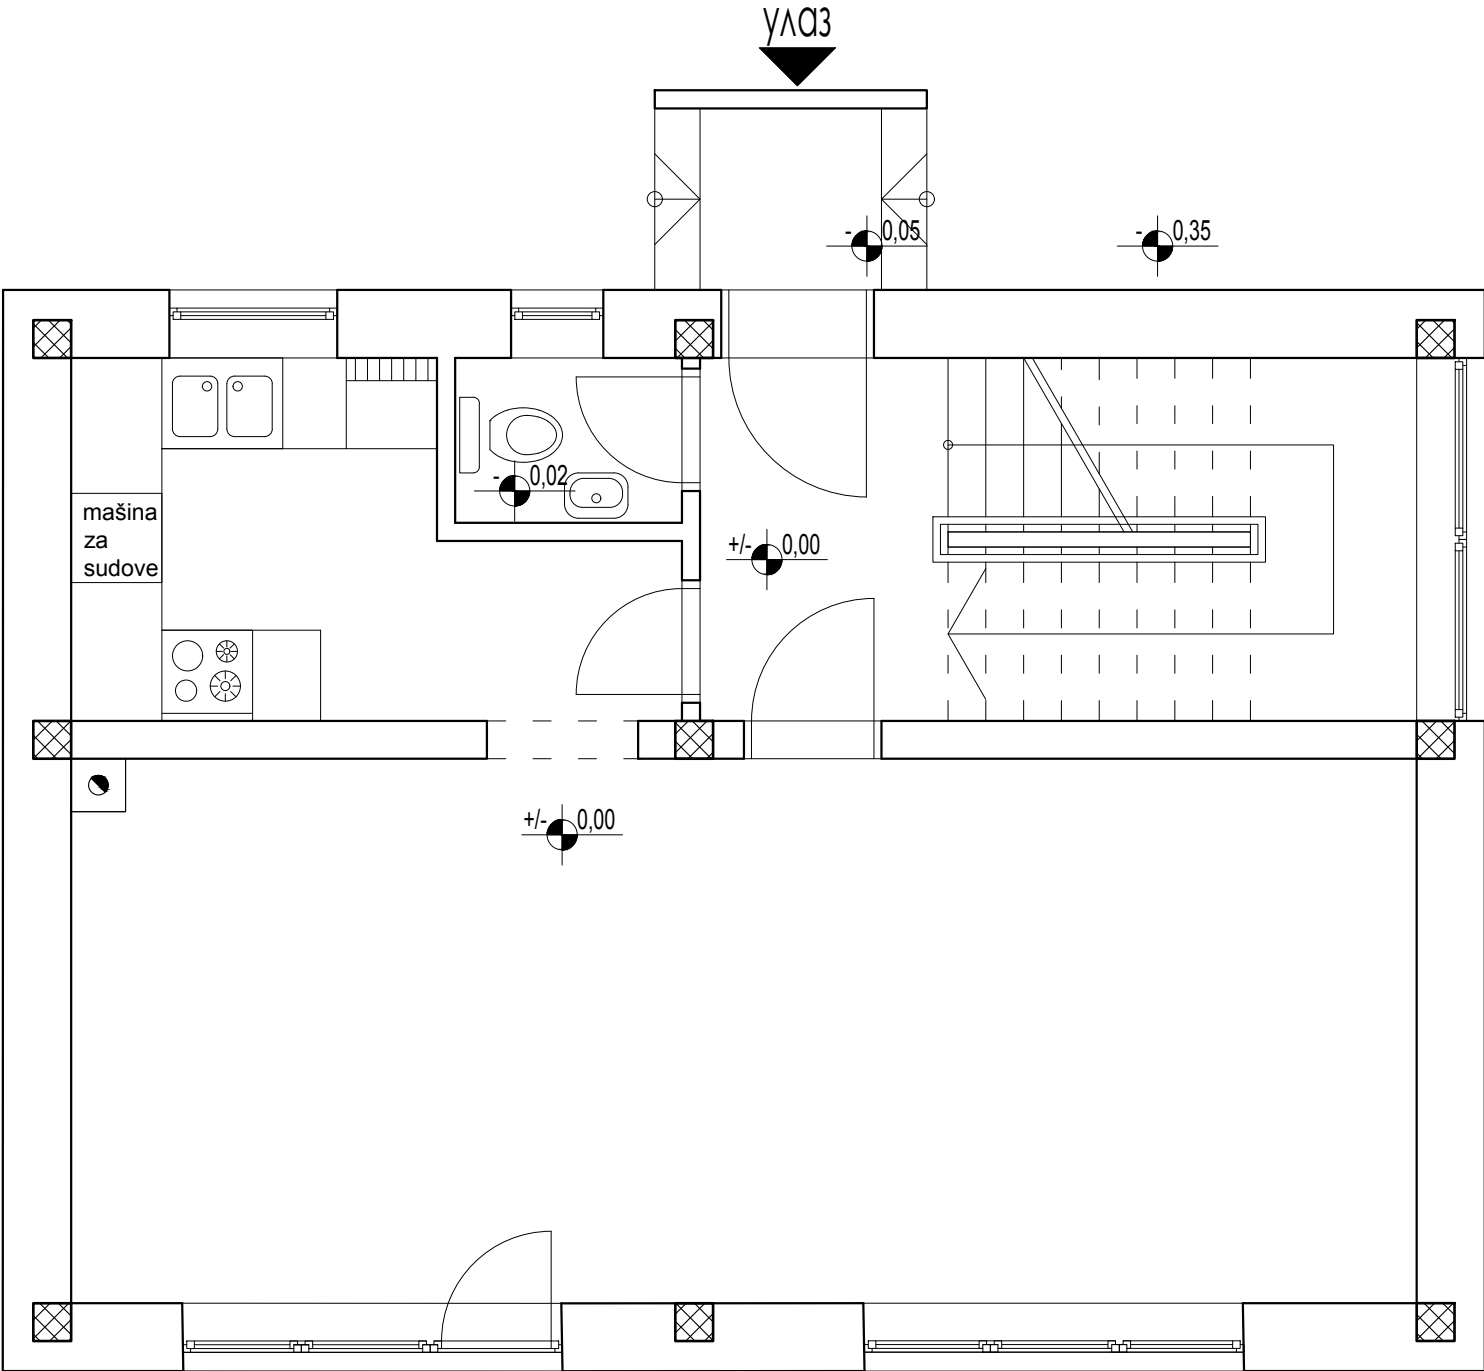

Подлога 261
Основе мокрих чворова Р 1:20

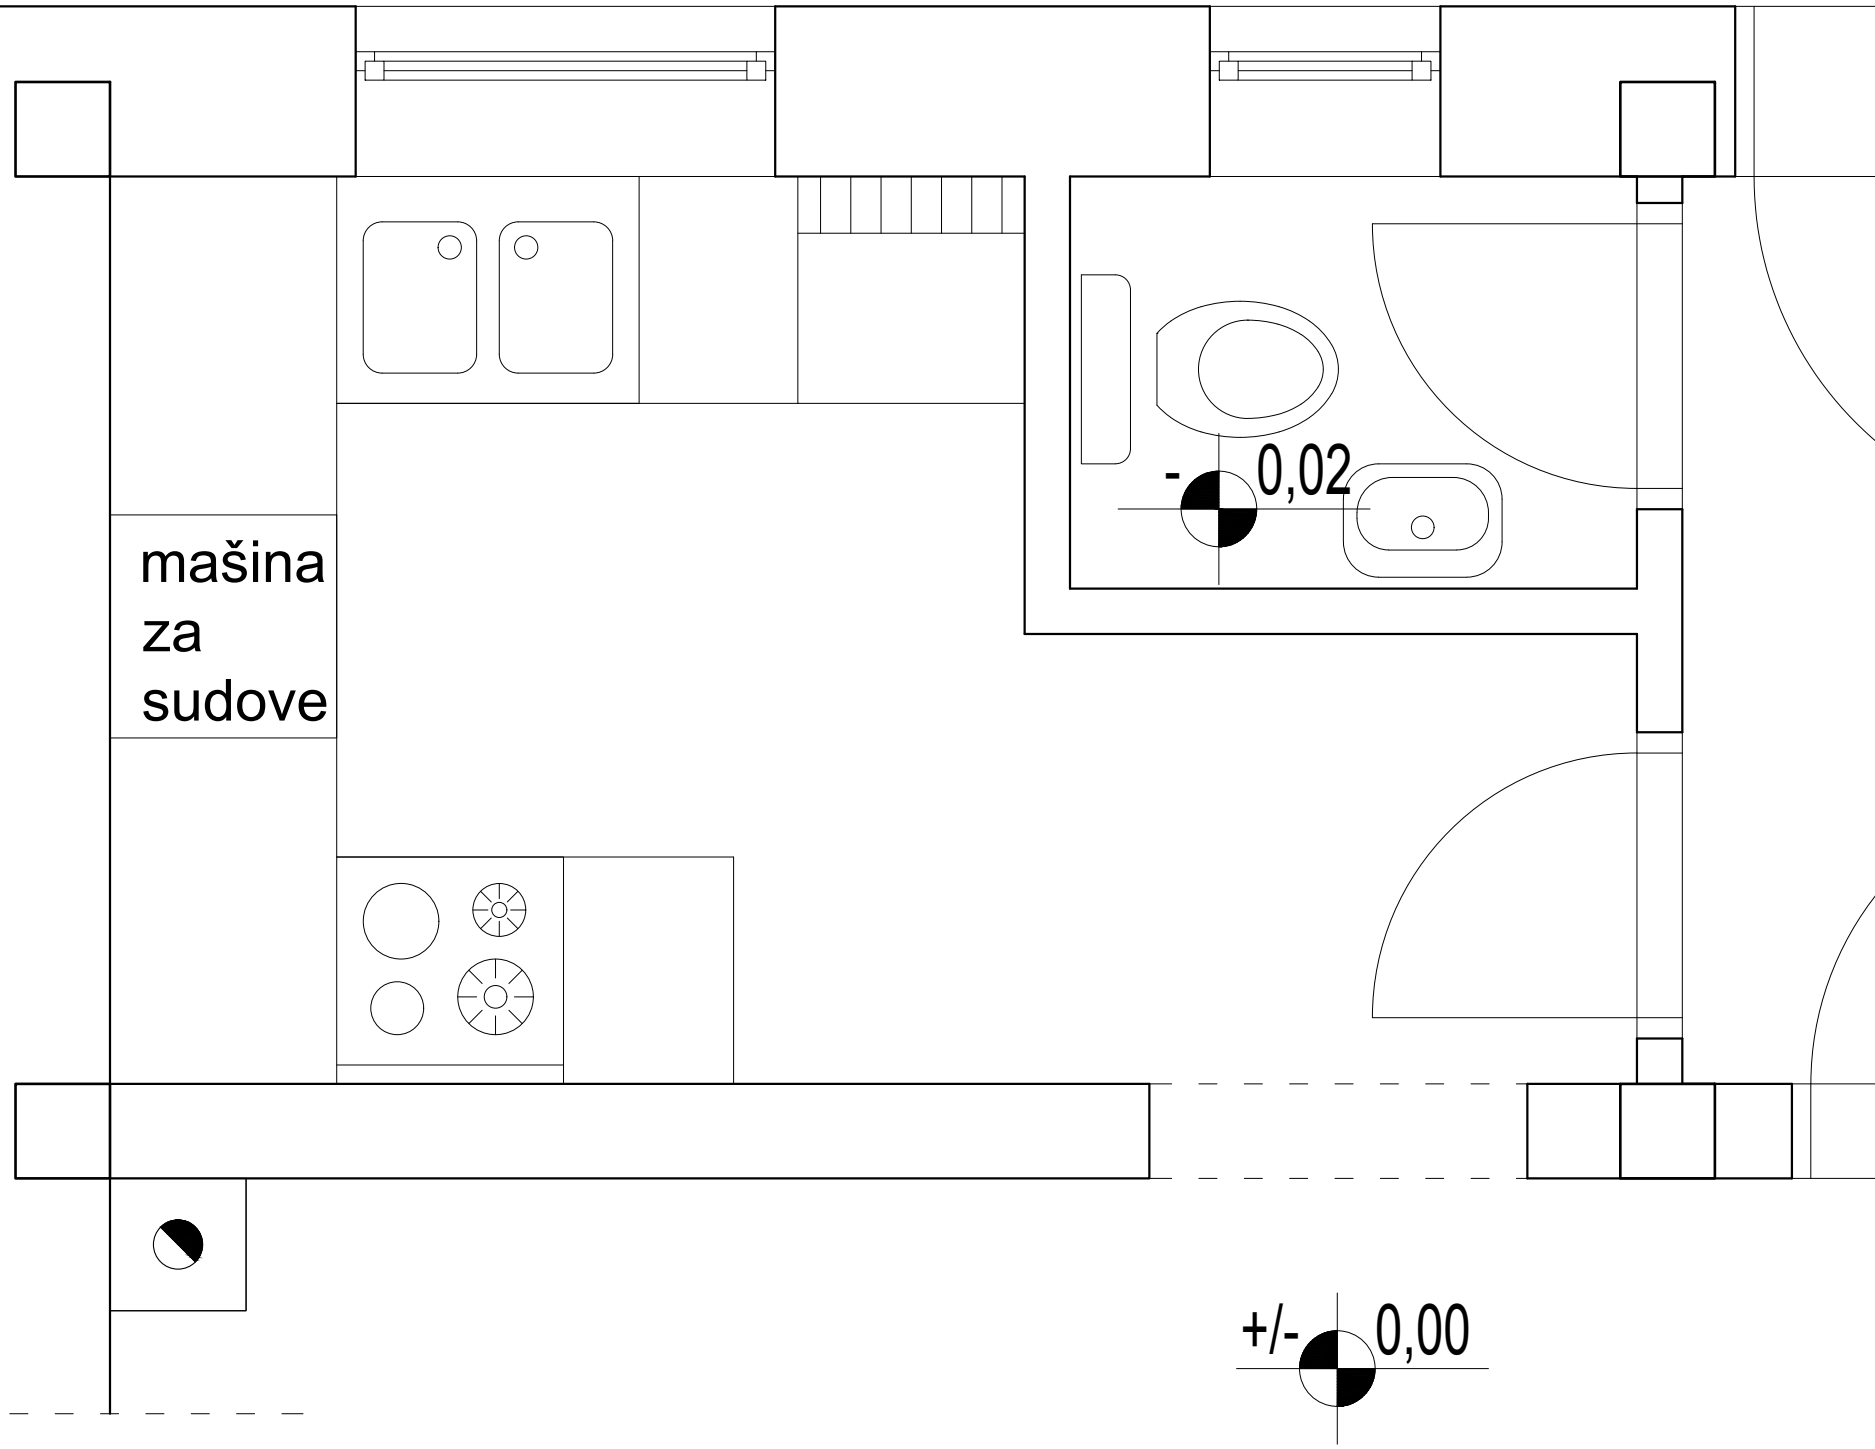

регулациона линија

грађевинска линија